



± 0,000

s.v. = 3000

1.004

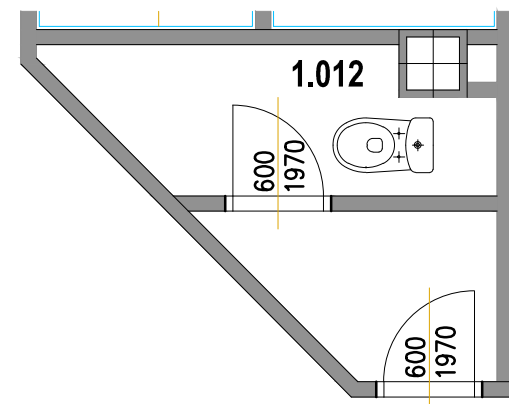

CYKY 3Jx1.5

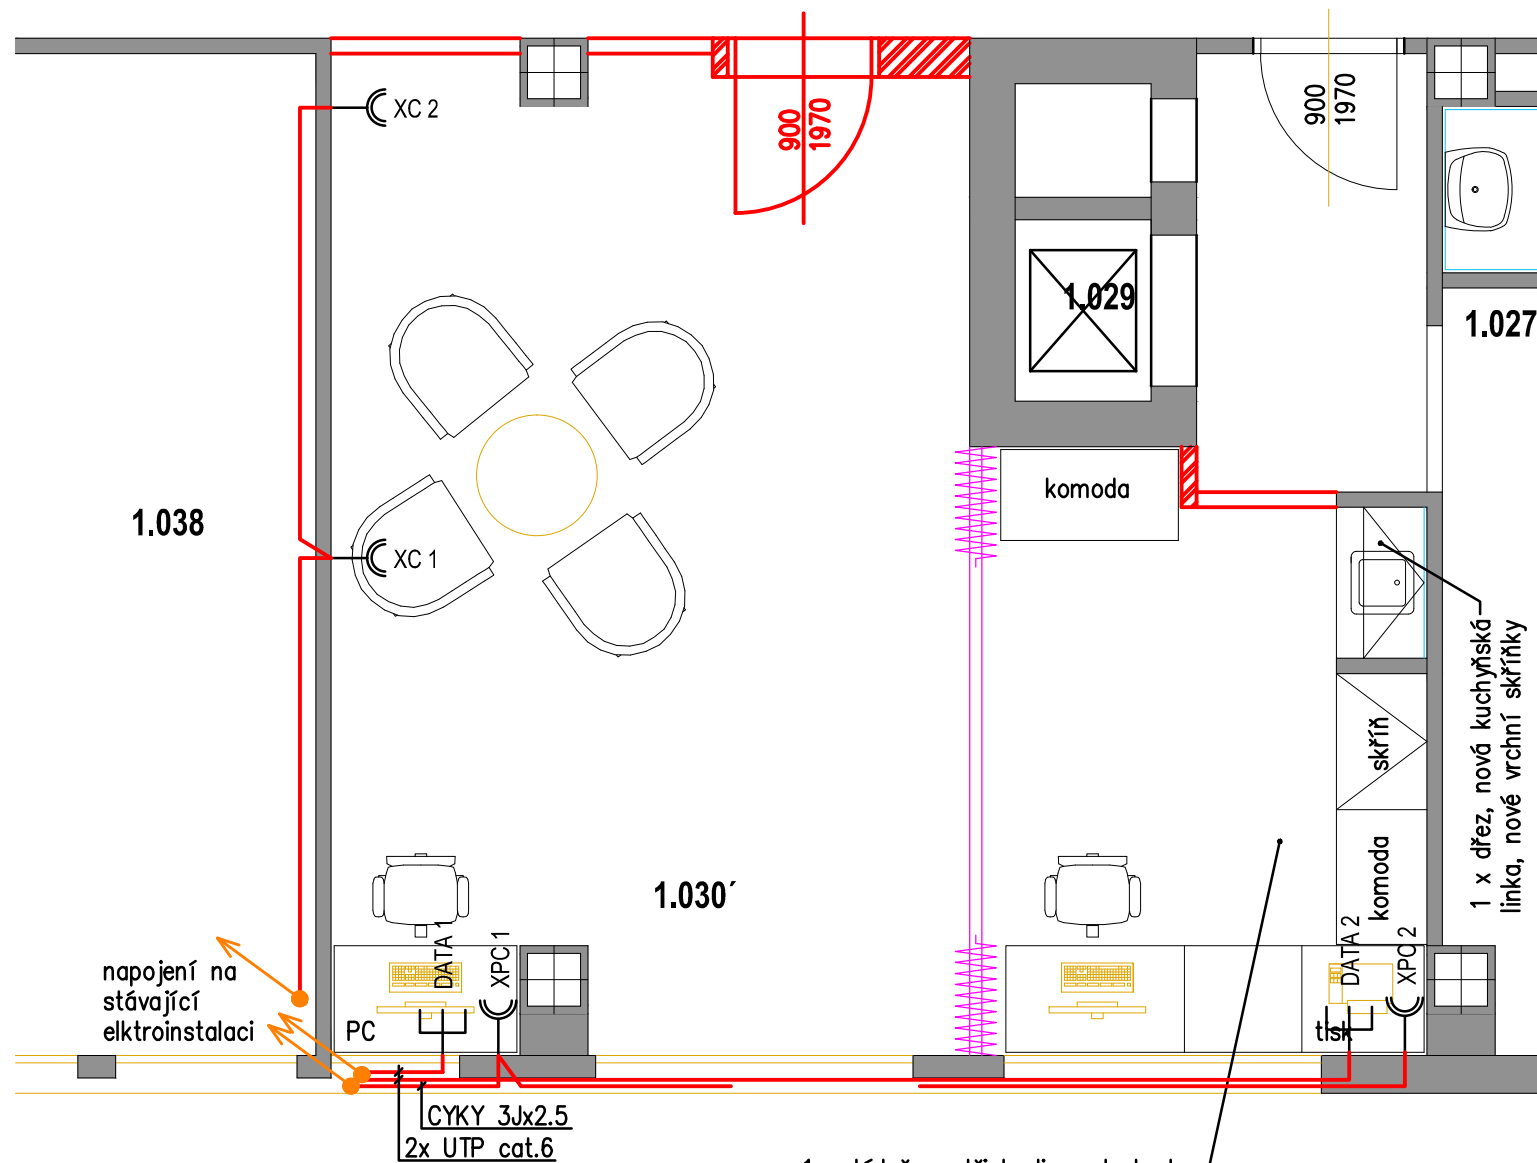

napojení na stávající elektroinstalaci

CYKY 3Jx2.5  
2x UTP cat.6

1 x týdně na tři hodiny zde bude fungovat organizátor akcí (jeden člověk)

### Legenda místností

Ozn.	Účel místnosti	Plocha m <sup>2</sup>	Podlahy	
1.030	Senior point	39,5	PVC lino	PVC sokl

### Inventář:


- 2 x PC stůl
- 2 x kancelářská židle
- 2 x kontejnery pod psací stoly
- 1 x vysoká skříň
- 1 x konferenční stůl + 4 x křesílka
- 1 x věšák
- 1 x stojan na letáky
- 1 x komoda

### LEGENDA:

**XPC** - dvojjásuvka počítačová 230V, 16A, IP 20

**XC** - dvojjásuvka 230V, 16A, IP 20

**DATA** - datová zásuvka RJ45 v dvojrámečku

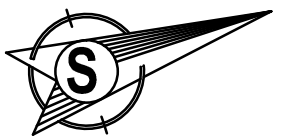

### Poznámka:

Výška umístění zásuvek XPC - 230V a DATA je min. 20cm nad podlahou.

PROJEKTOVAL	ROMAN HÁJEK, IČ 76404480	STUPEŇ	--
VYPRACOVAL	PETR KOVAŘÍK, IČ 64621952	FORMÁT	2A4
AUTORIZOVAL	--	DATUM	0
MÍSTO STAVBY	k. ú. Krnov - Horní Předměstí, parc. č. 1051/5	Č. ZAKÁZKY	--
INVESTOR	město Krnov, Hlavní nám. 1, Krnov	Č. VÝKRESU	E2
NÁZEV ZAKÁZKY		Domov pro seniory, Krnov - Senior point	
OZNAČ. VÝKRESU		Půdorys 1. NP (nový stav) - zásuvkové obvody	