


± 0,000
s.v. = 3000
1.004

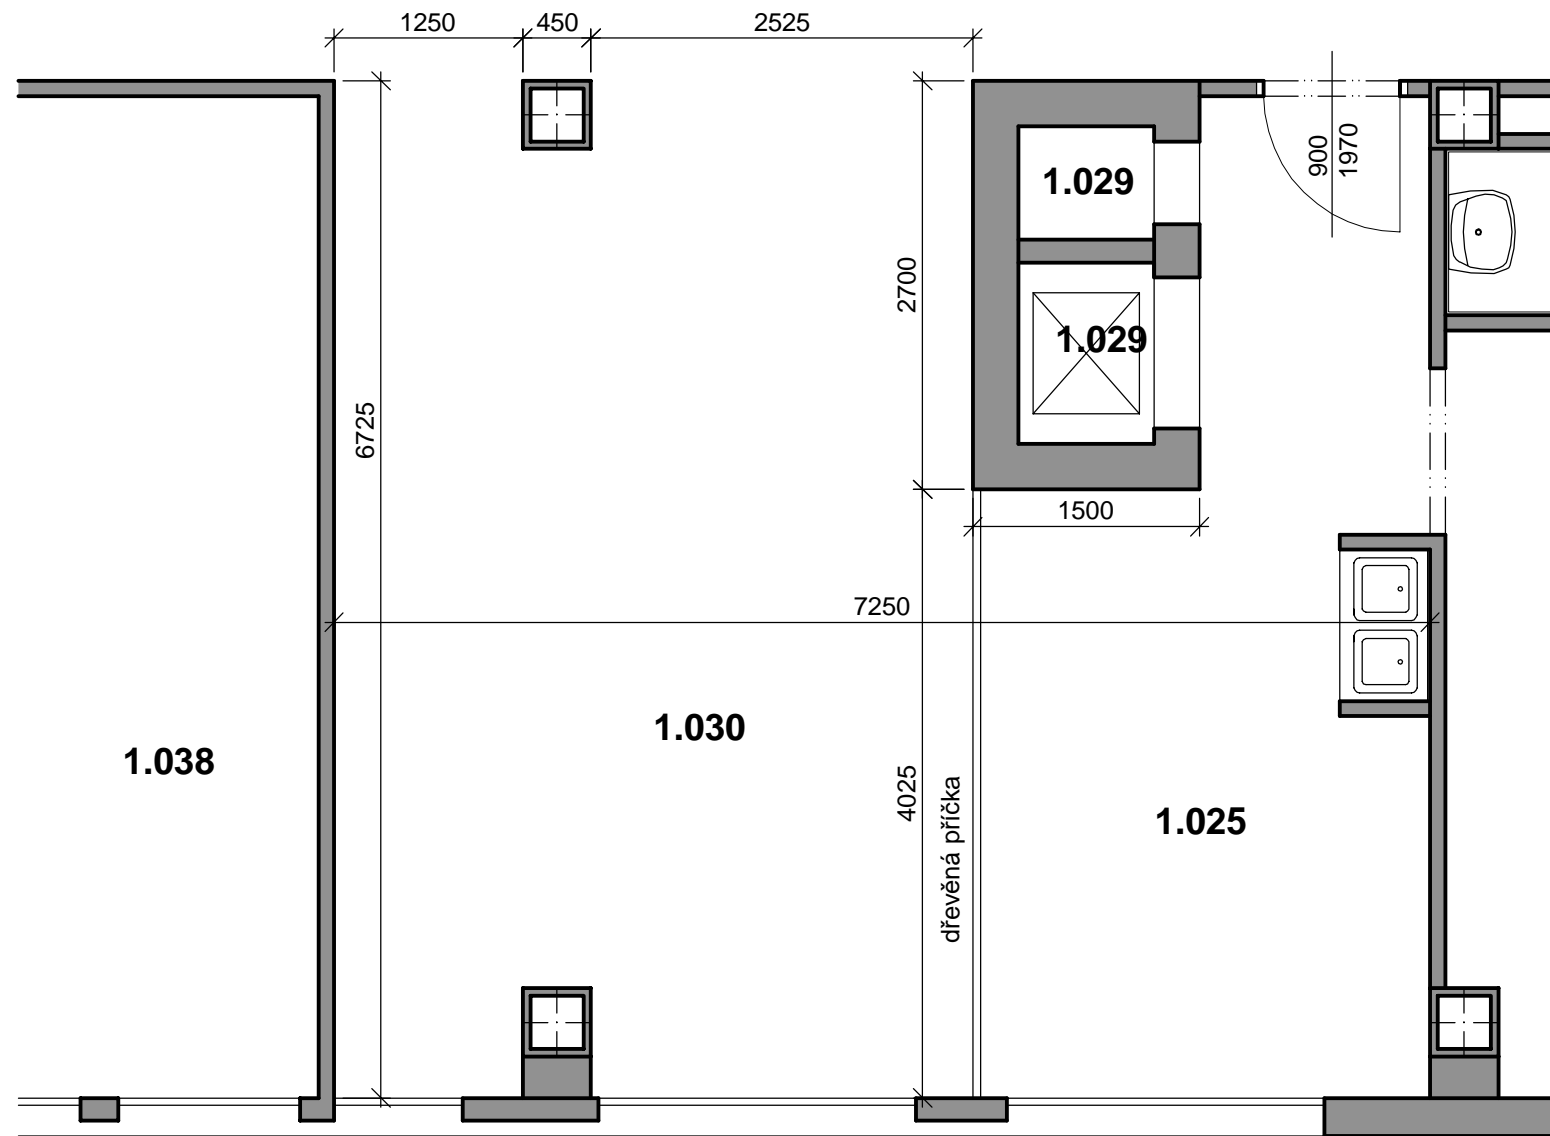


Legenda místností

Ozn.	Účel místnosti	Plocha m ²	Podlahy	
1.025	provoz bufetu	18,05	lino	-
1.030	bufet	37,2	lino	-

Značení hmot

■ zdivo z cihel plných

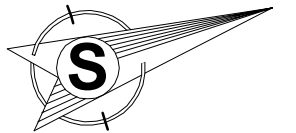

PROJEKTOVAL	ROMAN HÁJEK, IČ 76404480	STUPEŇ	ohlášení stavby
VYPRACOVAL	PETR KOVAŘÍK, IČ 64621952	FORMÁT	2A4
AUTORIZOVAL	ČKAIT 1101138	DATUM	6/2018
MÍSTO STAVBY	k. ú. Krnov - Horní Předměstí, parc. č. 1051/5	Č. ZAKÁZKY	27/RH/18
INVESTOR	město Krnov, Hlavní nám. 1, Krnov	Č. VÝKRESU	02
NÁZEV ZAKÁZKY	Stavební úpravy domova pro seniory, Krnov - Senior point		
OZNAČ. VÝKRESU	Půdorys 1. NP (stáv. stav)	--	